

AUTOPOPRAWKA PREZYDENTA MIASTA OPOLA

z dnia 2026 r.

do projektu uchwały Rady Miasta Opola w sprawie przystąpienia do sporządzenia miejscowego planu zagospodarowania przestrzennego w rejonie ul. Drzymały w Opolu (druk nr 689)

Na podstawie § 28 ust. 1, 2 i 3 uchwały nr XXIV/373/12 Rady Miasta Opola z dnia 29 marca 2012 r. w sprawie uchwalenia Statutu Miasta Opola (Dz. Urz. Woj. Opolskiego z 2019 r. poz. 63 ze zm. z 2020 r. poz. 1045) niniejszym Prezydent Miasta Opola wnioskuję o wprowadzenie zmiany załącznika graficznego do uchwały w sprawie przystąpienia do sporządzenia miejscowego planu zagospodarowania przestrzennego w rejonie ul. Drzymały w Opolu (druk nr 689):


Uzasadnienie

Zmiana załącznika graficznego do uchwały w sprawie przystąpienia do sporządzenia miejscowego planu zagospodarowania przestrzennego w rejonie ul. Drzymały w Opolu wynika z potrzeby opracowania planu zagospodarowania przestrzennego dla większego niż zakładano terenu, obejmującego całą działkę 2/31. Wniesiona autopoprawka nie wywołuje skutków finansowych.

z up. Prezydenta Miasta
Maciej Wujec
Prezydent Miasta



RADCA PRAWNY
Joanna Maksymowicz-Szczeptańska

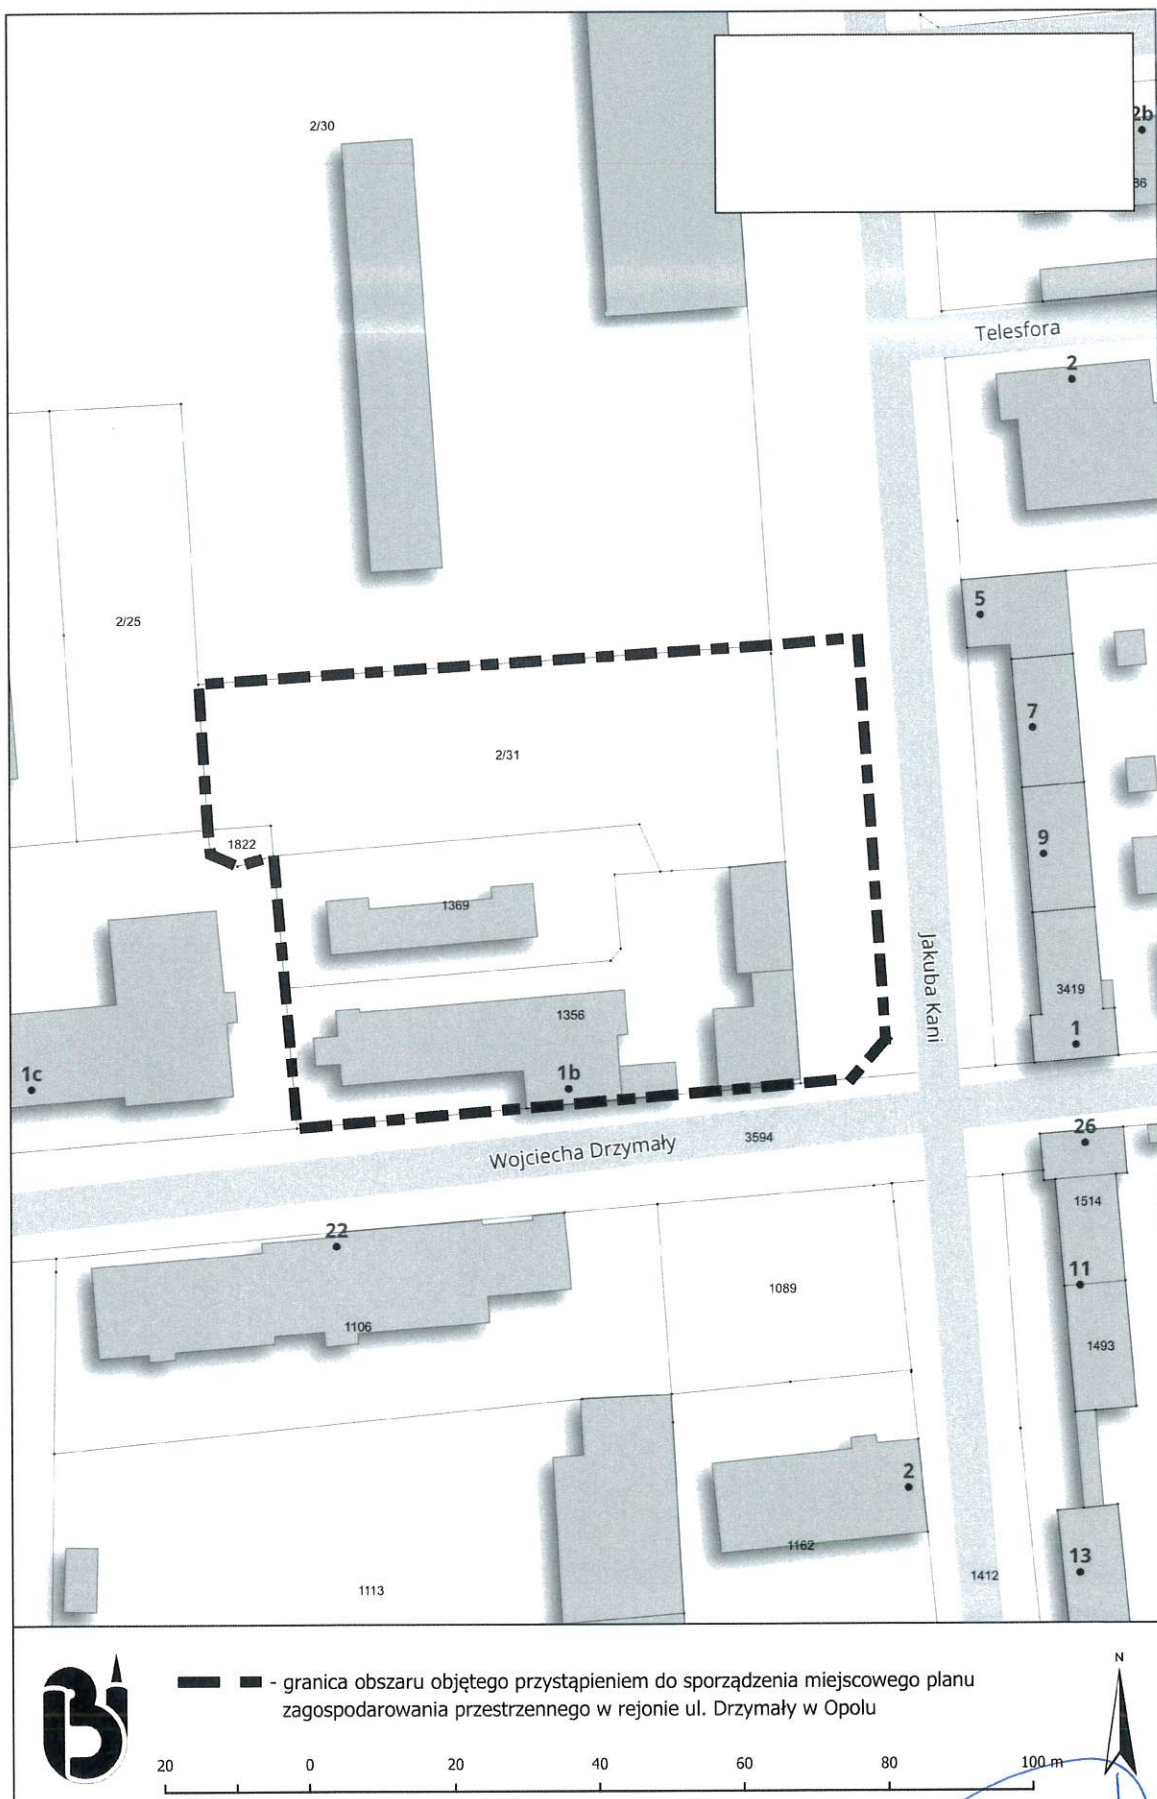

z up. Prezydenta Miasta

Maciej Wujec

Prezydent Miasta